


# PIANTA

## PROSPETTO NORD

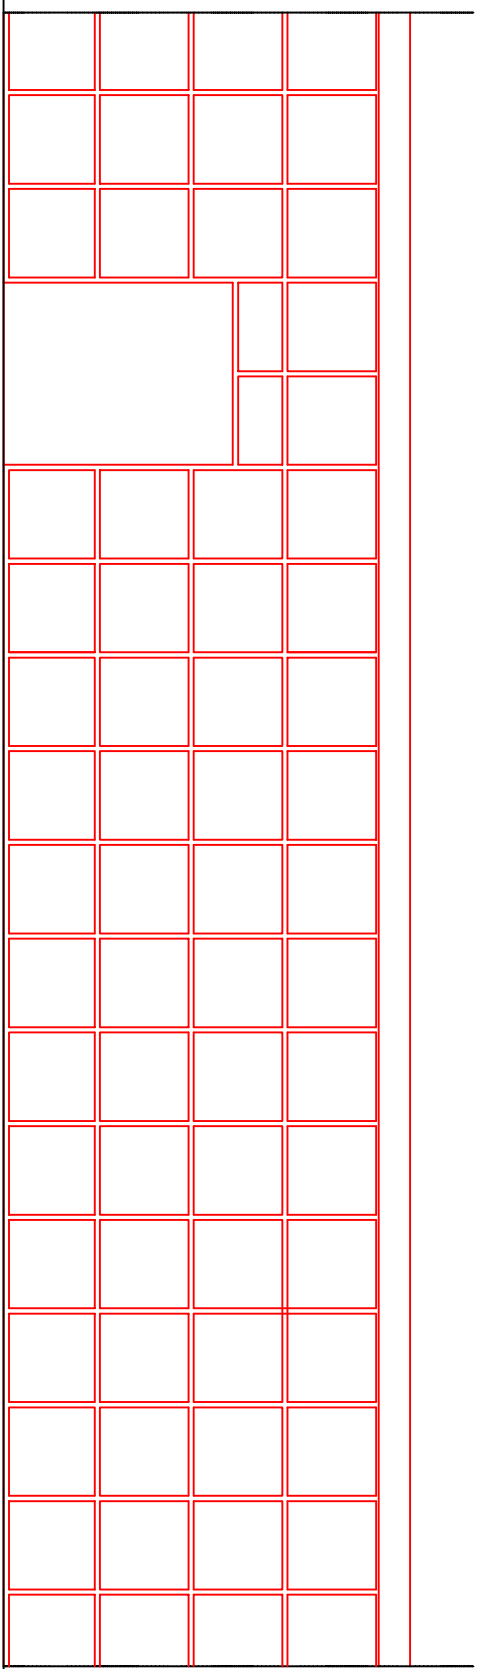

STATO DI PROGETTO  
1:100